


Bilag B

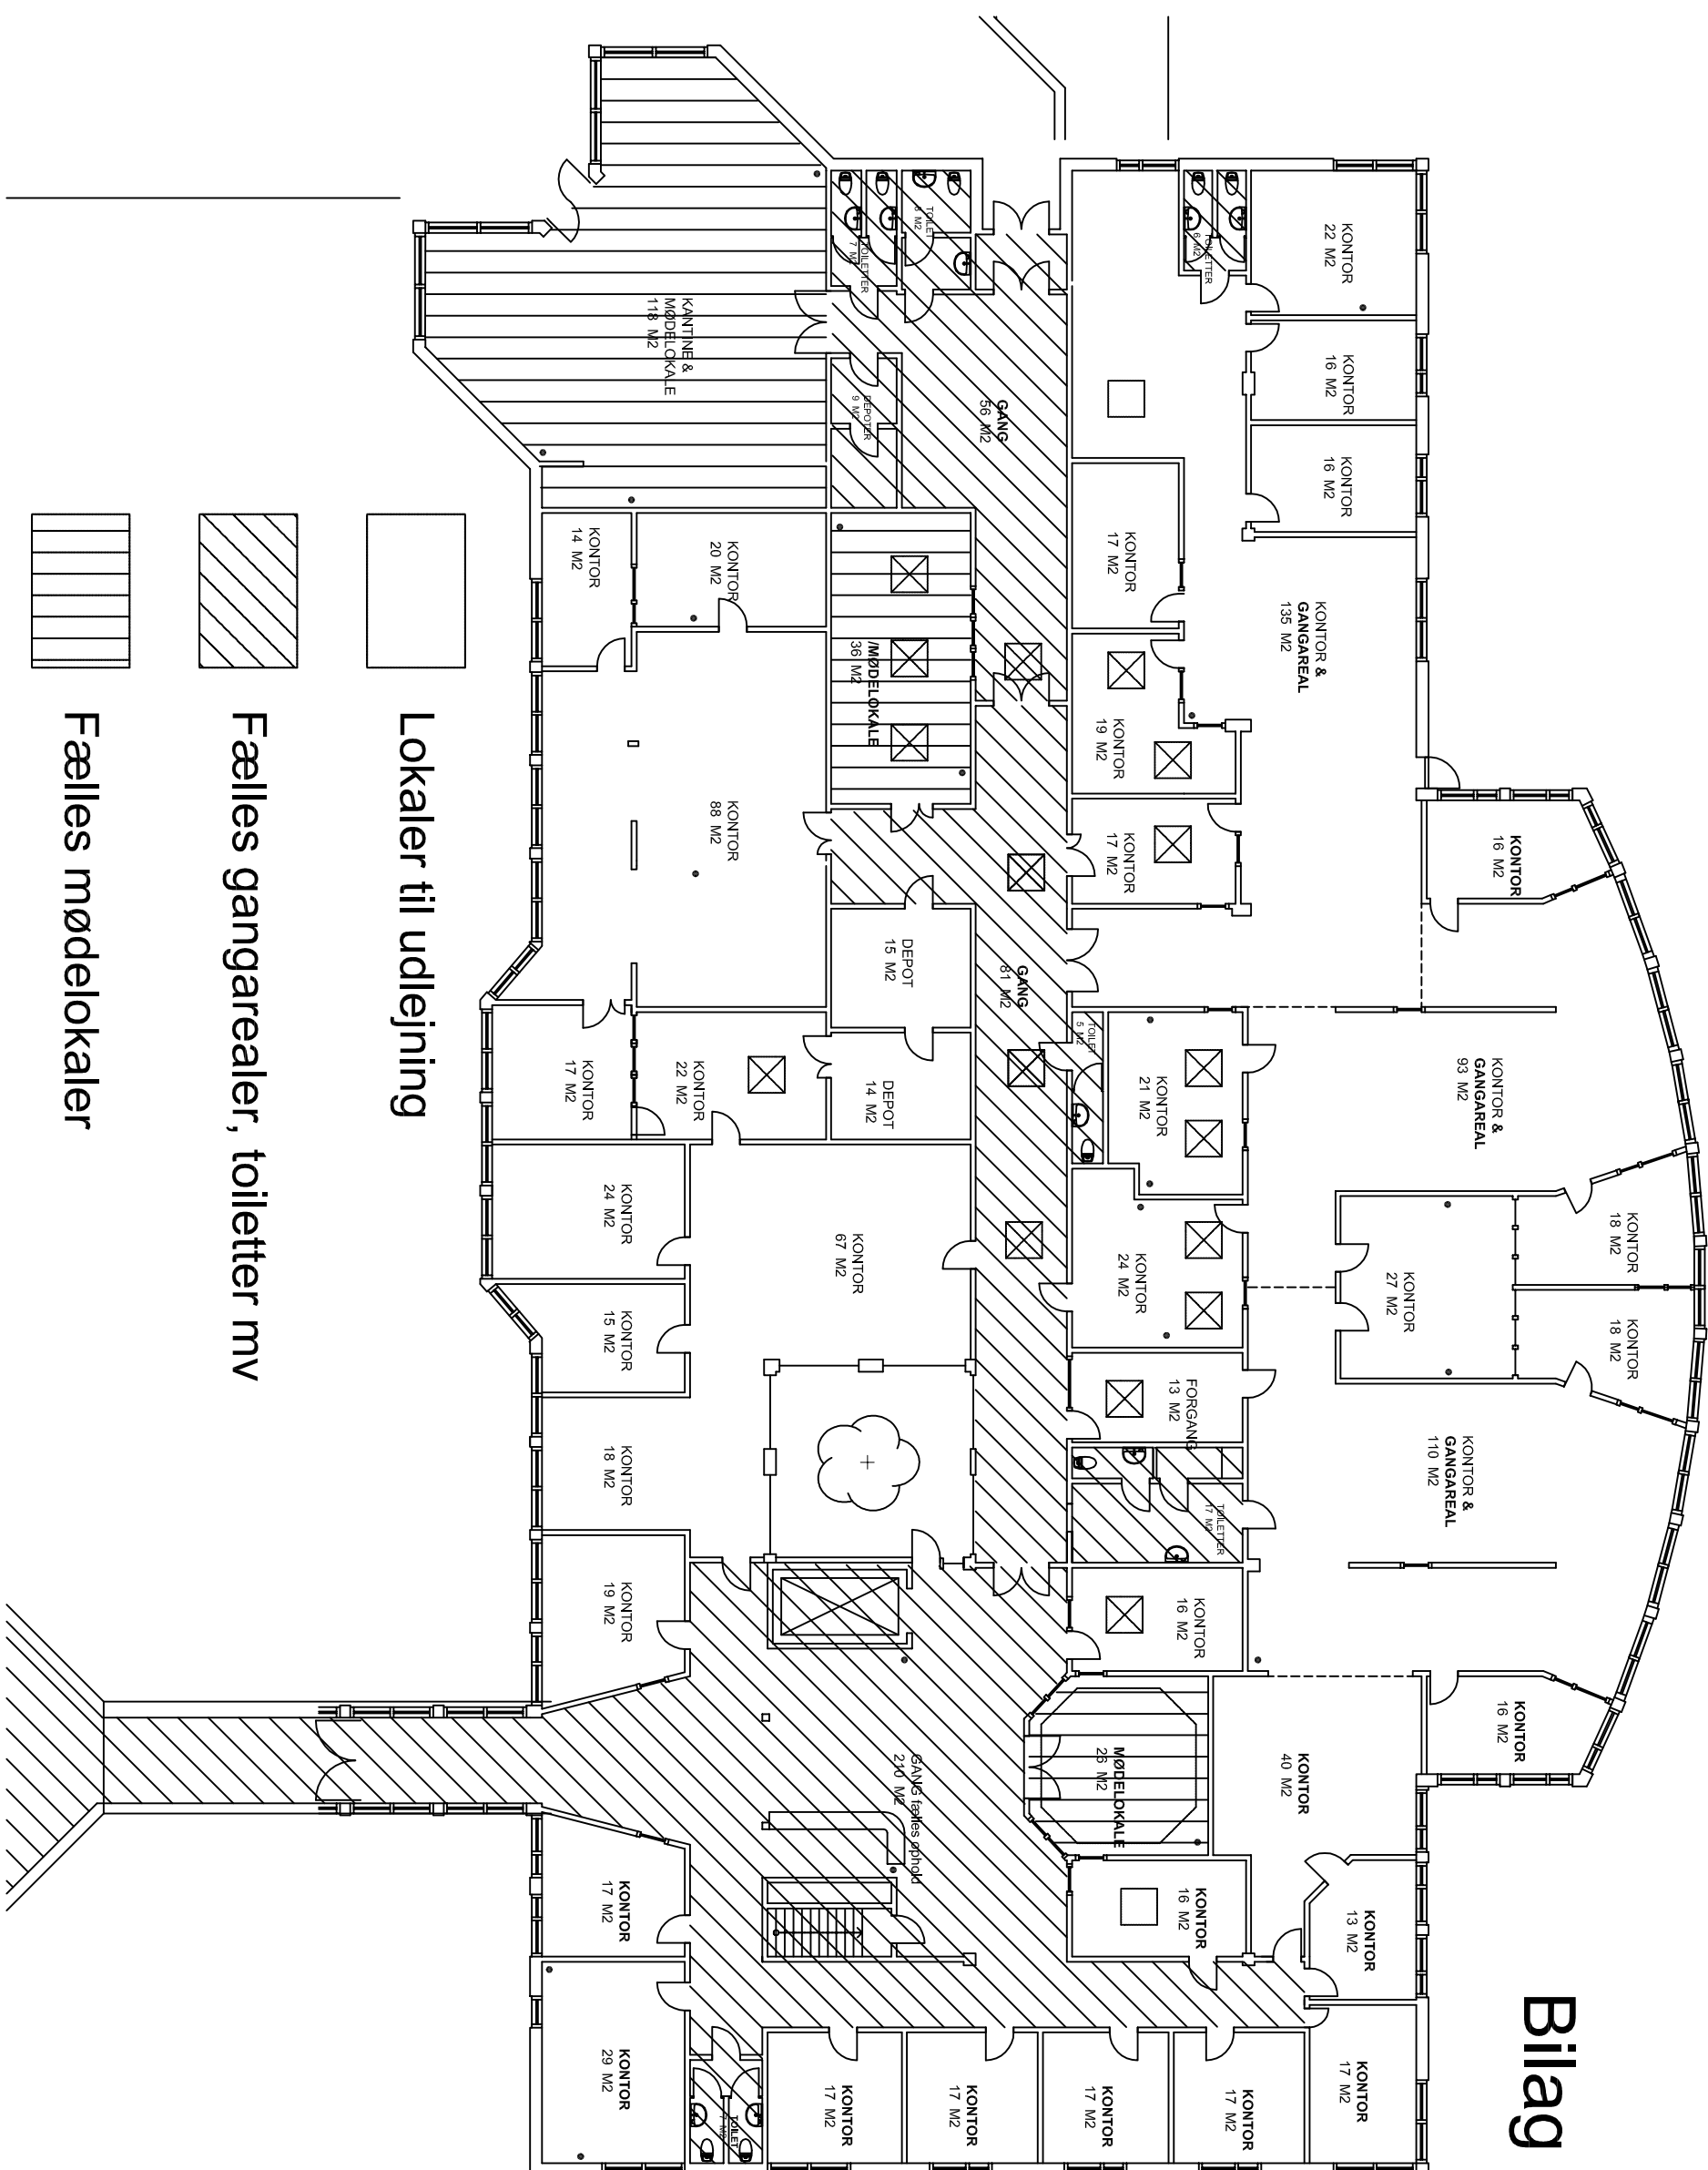

Lokaler til udlejning

Fælles gangarealer, toiletter mv

Fælles mødelokaler